

RD7

Giratoire de la Lande Blanche





Commune de Paimpol

DCE

Plan des travaux - Reprise des branches et aménagement d'un cheminement doux

Date: 24/08/2022	Réalisé par: Kaelig POINTEL Florentin GAUVAIN	Indice de plan: Dernière modification: 24/08/2022
DRESSÉ PAR LE CHEF DU SERVICE DES GRANDS TRAVAUX À SAINT-BRIEUC, LE		
APPROUVÉ ET PRÉSENTÉ PAR LE DIRECTEUR DES INFRASTRUCTURES À SAINT-BRIEUC, LE		
T. GOYER	F. BURDAIS	

DIRECTION INFRASTRUCTURES MOBILITE MER  
SERVICE GRANDS TRAVAUX  
Côtes d'Armor le Département

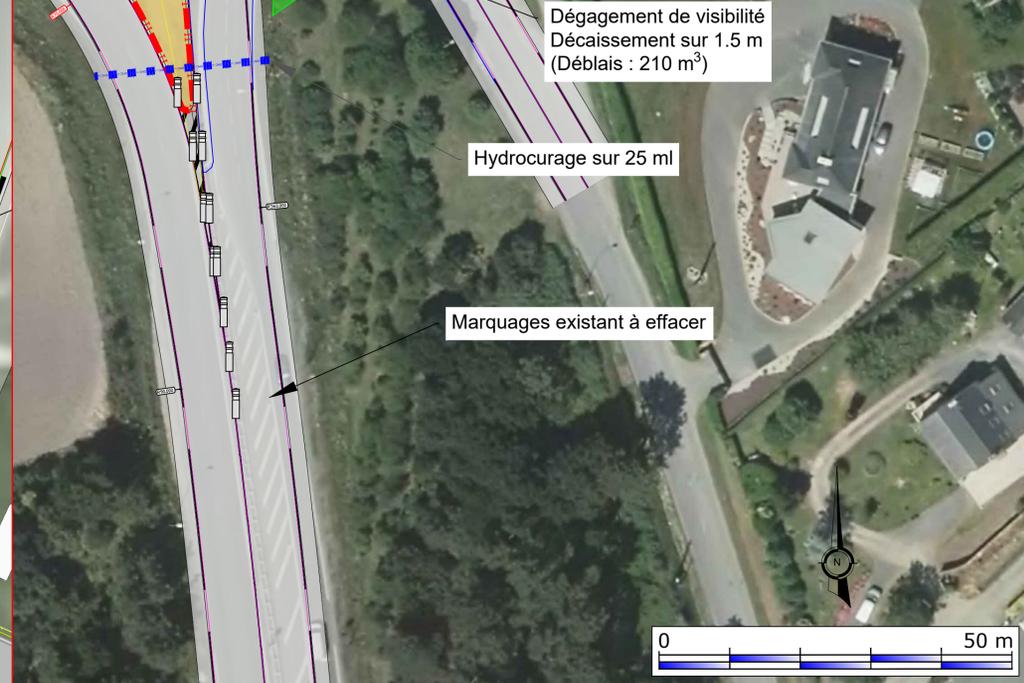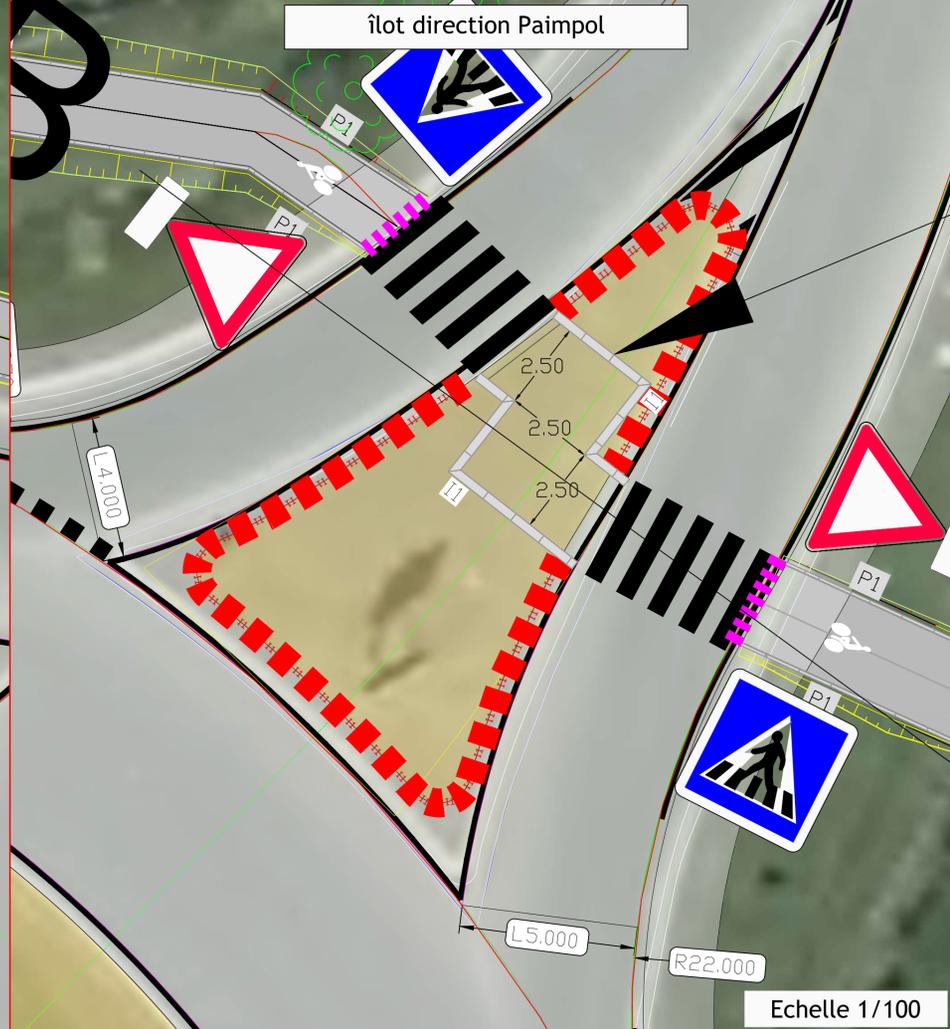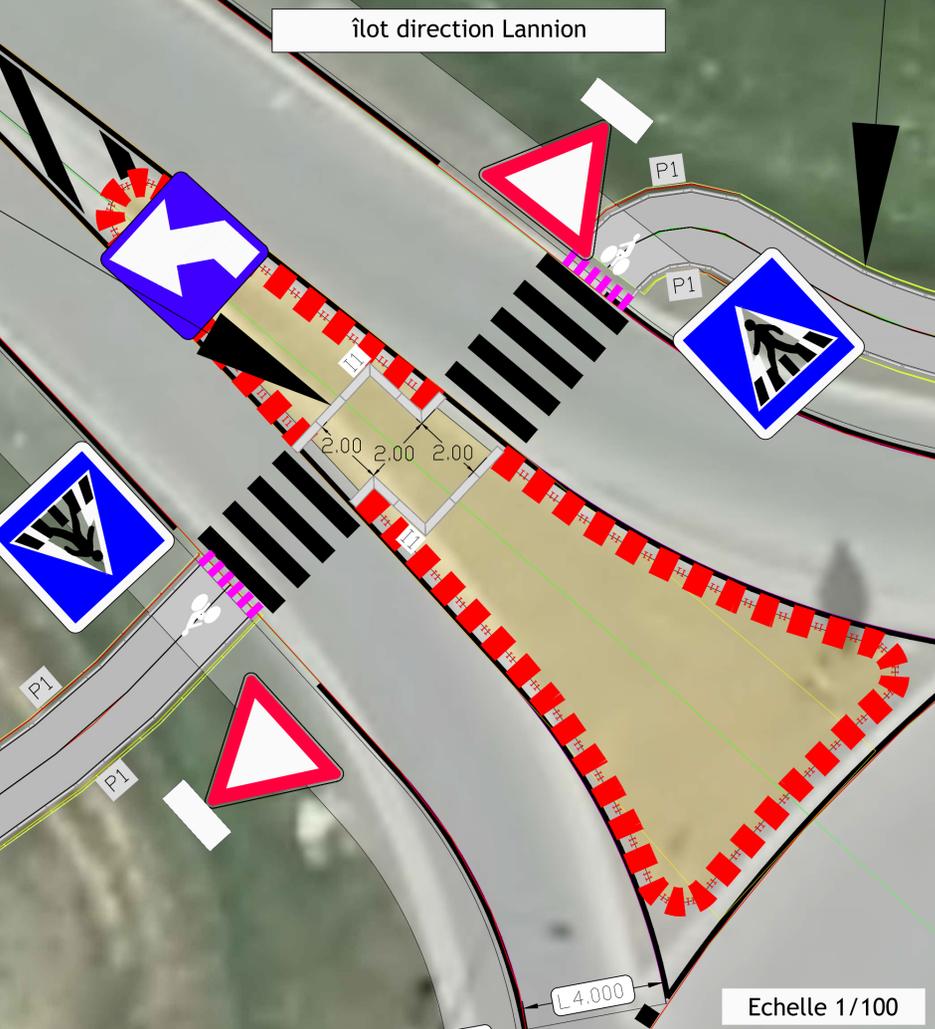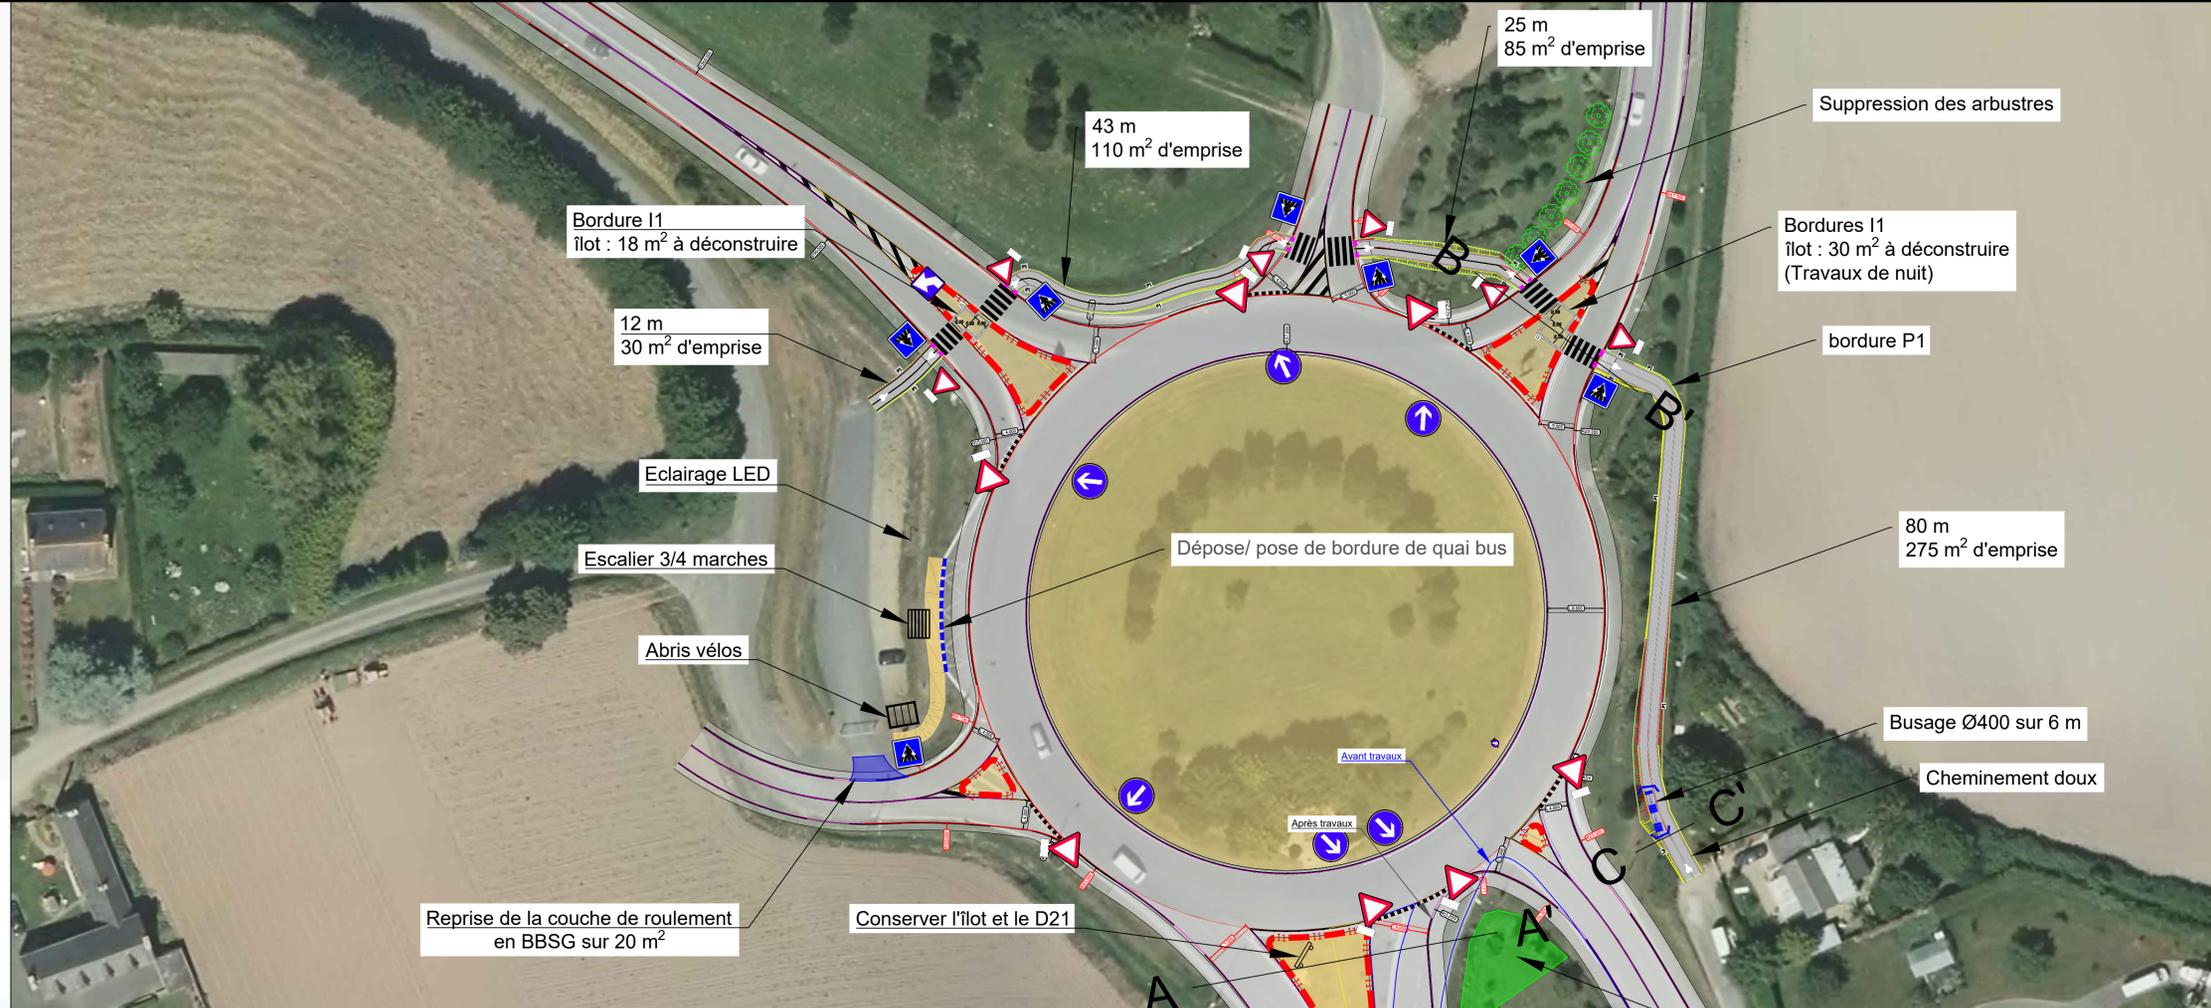

Légende	
	Bordures I1 à conserver
	Abaissement de bordures
	OHC : OH d'assainissement routier
	Têtes de buses
	Bordures de quai BUS